


**REGULATÍVY ÚZEMNÉHO ROZVOJA:**


- OZNAČENIE FUNKČNEJ PLOCHY**  
 číslo plochy funkcia
- BI - obytné územie plochy individuálnej bytovej výstavby
  - BH - obytné územie plochy hromadnej bytovej výstavby
  - DP - dopravné plochy
  - GL - genofundová lokalita
  - IP - miestny interakčný prvok
  - LS - plochy lesov
  - MF - malé farmy
  - MBC - mieste biocentrum
  - MBK - miestny biokoridor
  - NRBK - nadregionálny biokoridor
  - OV - plochy občianskej vybavenosti
  - PK - poľnohospodárska krajina
  - PP - pešie plochy a priestranstvá
  - PRK - prírodná krajina
  - PV - poľnohospodárska prvovýroba
  - RU - rekreačné územie
  - SP - plochy športu
  - TI - plochy technickej infraštruktúry
  - VT - vodné toky
  - VU - plochy výroby
  - ZC - plocha zelene cintorína /pohrebiska/
  - ZI - zeleň izolačná
  - ZS - zeleň sídelná a sprievodná
  - ZV - zmiešané územie
  - ZV - plochy verejnej zelene

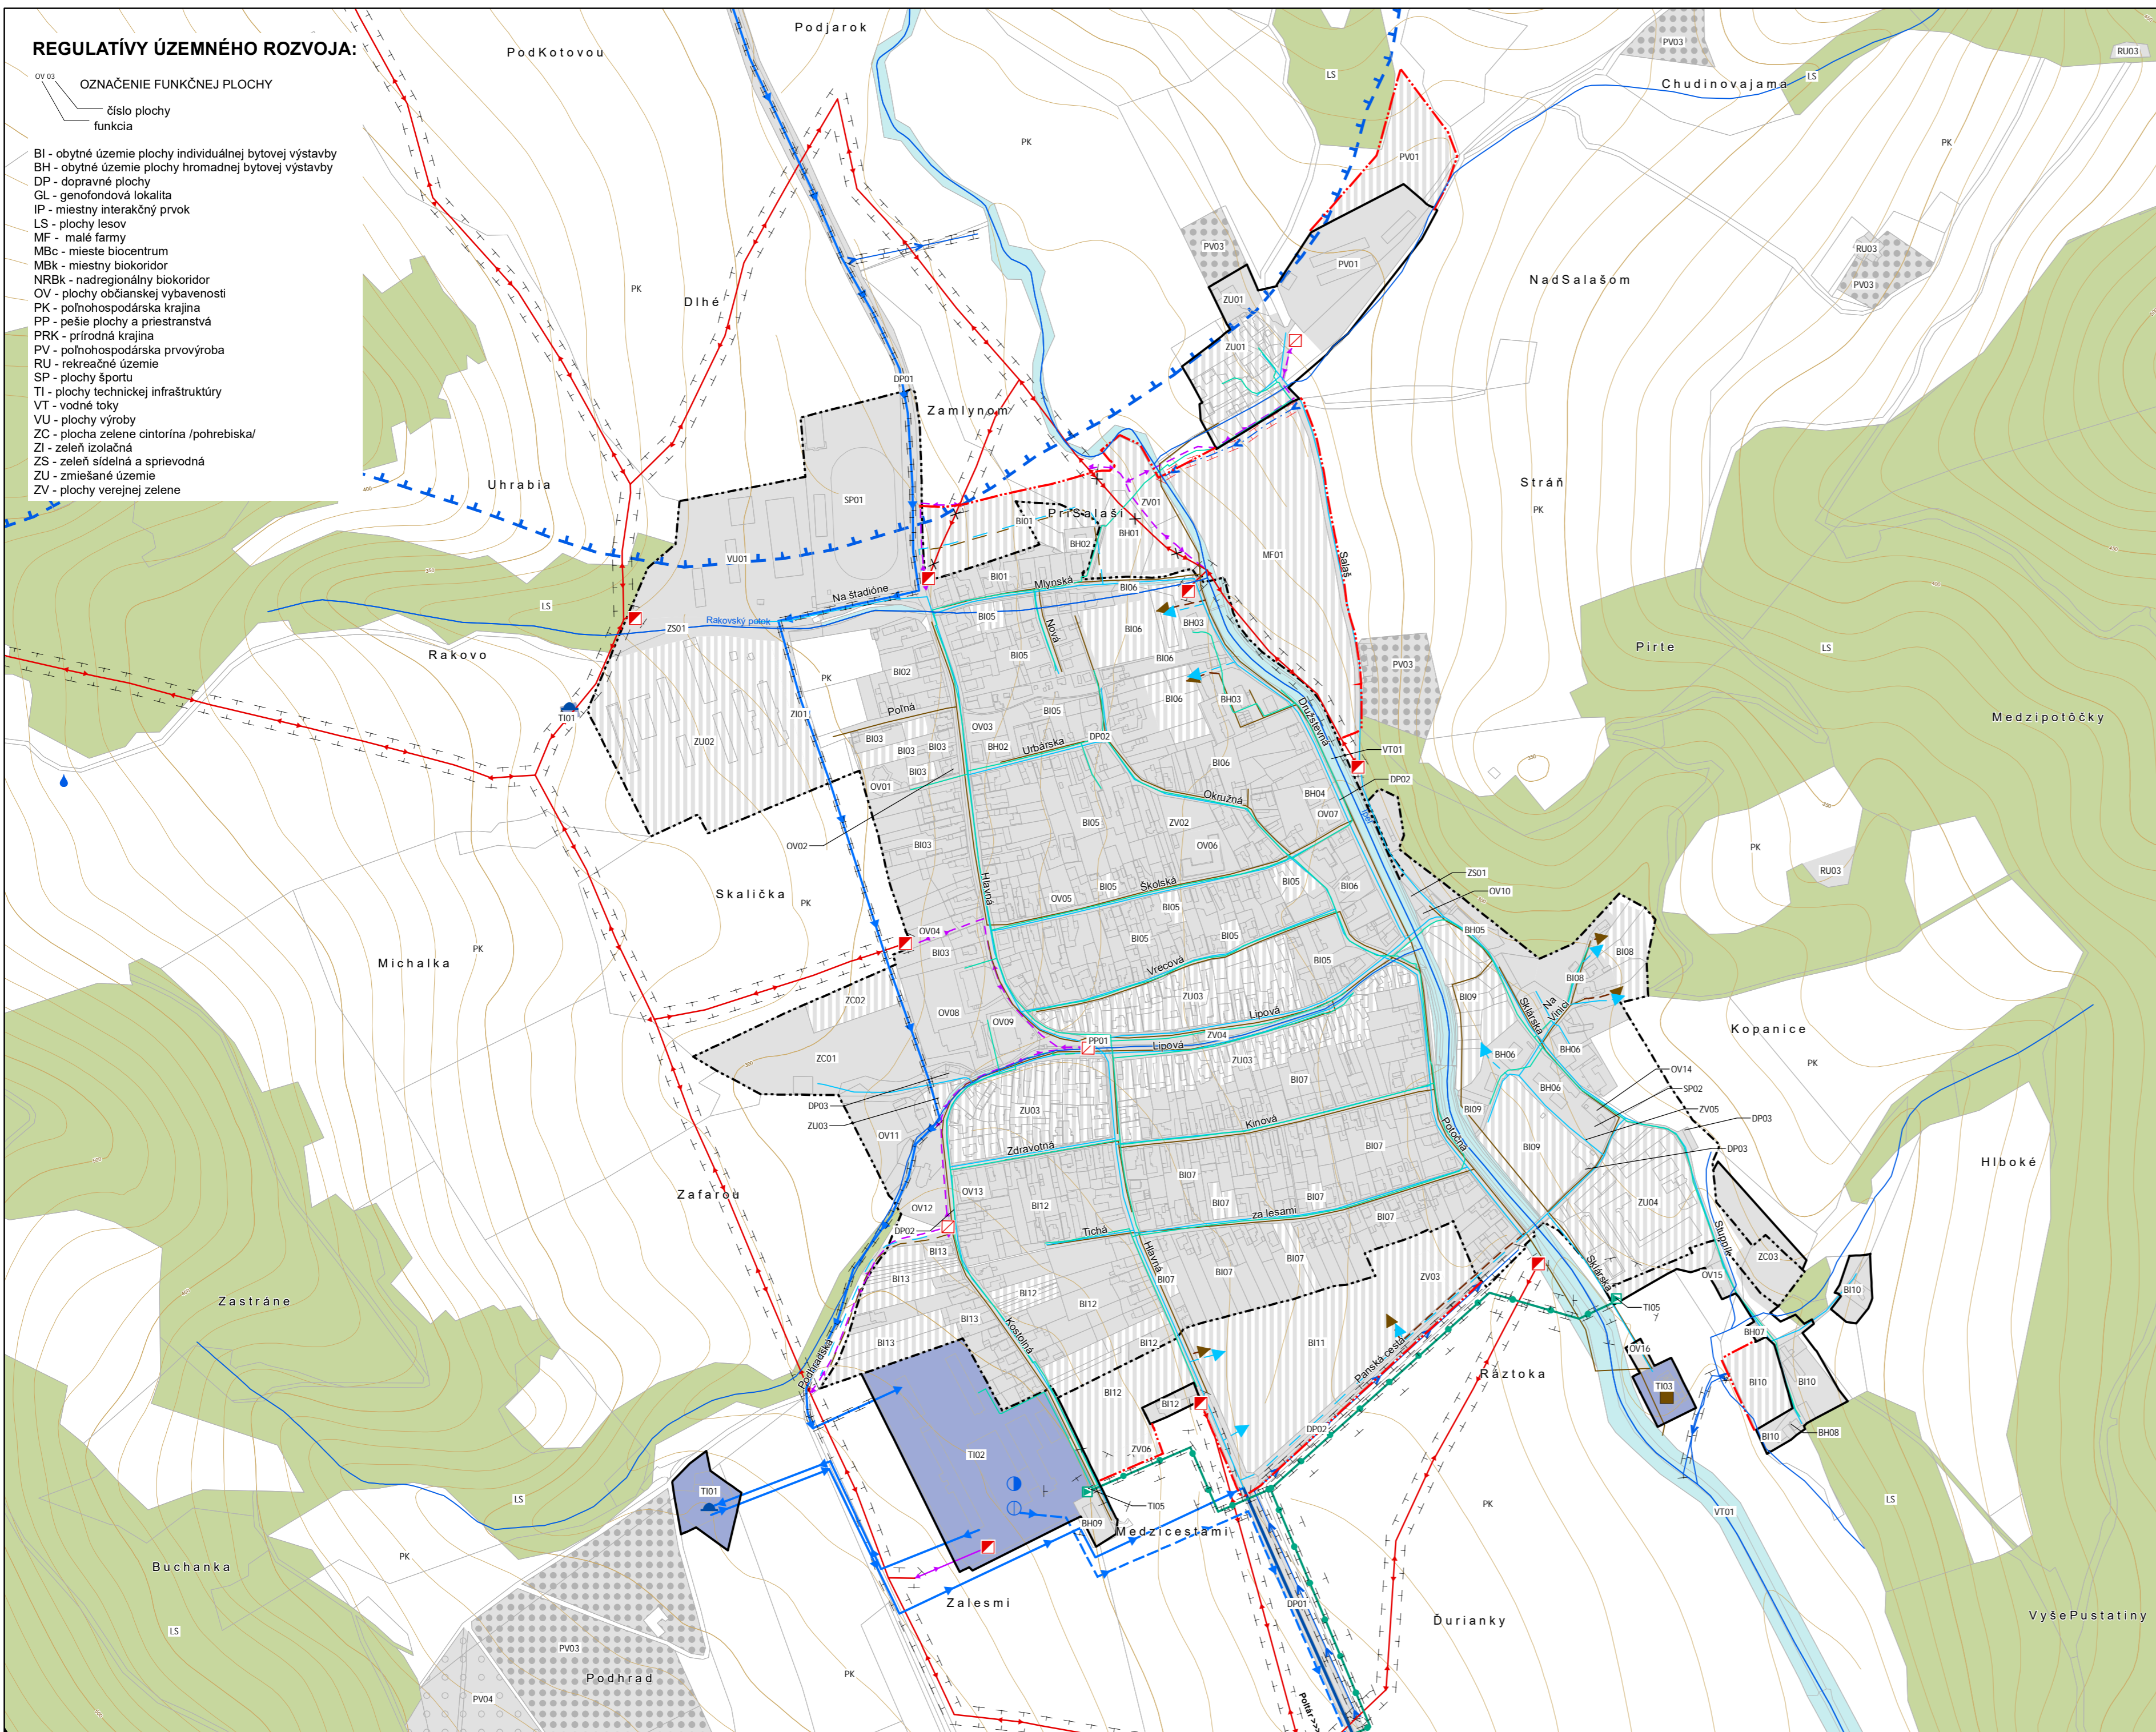

**LEGENDA**

- | stav | návrh |  |
|------|-------|--|
|      |       | hranica katastra   |
|      |       | hranica zastavaného územia k 1.1.1990                    |
|      |       | hranica skutočne zastavaného územia obce                 |
|      |       | urbanizované územie                                      |
|      |       | zeleň sádov  |
|      |       | plochy technickej infraštruktúry                         |
|      |       | poľnohospodárska krajina                                 |
|      |       | plochy lesov   |
|      |       | vodné toky a plochy                                      |
|      |       | vzdušné vedenie VN 22 kV                                 |
|      |       | podzemné vedenie VN 22 kV                                |
|      |       | vzdušné vedenie VN 22 kV - na zrušenie                   |
|      |       | vysokotlaký plynovod                                     |
|      |       | strednotlaký plynovod                                    |
|      |       | nízkotlaký plynovod                                      |
|      |       | skupinový vodovod  |
|      |       | prívodné a zásobné potrubie                              |
|      |       | rozvodné vodovodné potrubie                              |
|      |       | rozvodné vodovodné potrubie - napojenie                  |
|      |       | splašková kanalizácia                                    |
|      |       | splašková kanalizácia - napojenie                        |
|      |       | ochranné pásma všetkých druhov technickej infraštruktúry |
|      |       | bezpečnostné pásmo plynovodu                             |
|      |       | odvodňovací kanál s OP 5m od brehovej čiary              |
|      |       | odvodňovací kanál krytý s OP 5m od osi kanála            |
|      |       | hranica chránenej vodohospodárskej oblasti               |
|      |       | trafostanica   |
|      |       | prameň   |
|      |       | vodojem  |
|      |       | úpravňa vody   |
|      |       | regulačná stanica plynu                                  |
|      |       | čistička odpadových vôd                                  |

**ÚZEMNÝ PLÁN OBCE**  
**MÁLNEC**  
**ČISTOPIS**

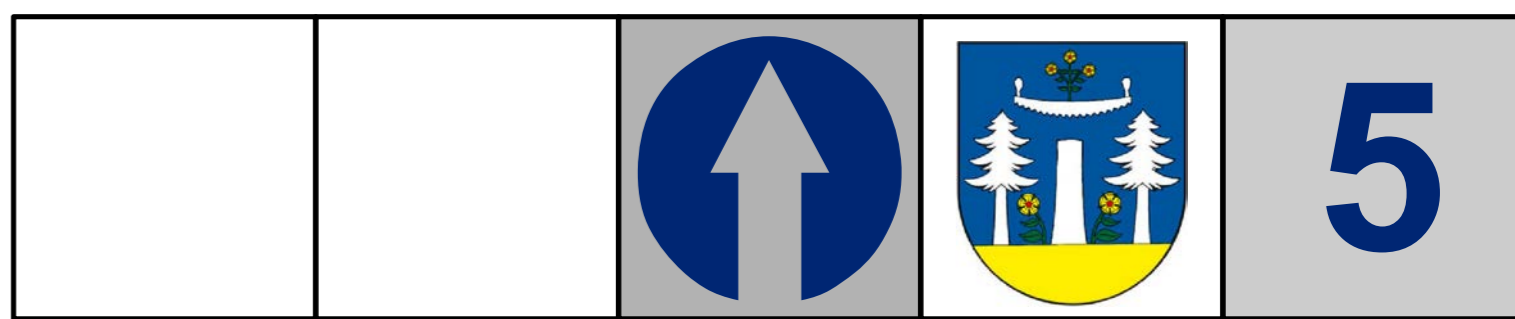

VÝKRES RIEŠENIA VEREJNÉHO TECHNICKÉHO VYBAVENIA ÚZEMIA	
AUTORSKÝ KOLEKTÍV:	OBSTARÁVATEL: OBEC MÁLINEC
URBANIZMUS: Ing. arch. Ján Kubina	OSO PRE OBST. ÚPD: Ing. arch. Vladimír Ragan
Ing.arch. R. Jančo, Ing.arch. E. Hejzlarová	SPRACOVATEL: Kubina ARCHITEKTÚRA-URBANIZMUS s.r.o.
ELEKTRINA: Ing. Lukáš Stránsky	HLAVNÝ RIEŠITEĽ: Ing. arch. E. Hejzlarová, 1629 AA SKA
DOPRAVA: Ing. Vladimír Otto	ČÍSLO ZÁKAZKY: 2015
VOD.HOSP.: Tatiana Bičanovská	DÁTUM: MÁJ 2022
PLYN: Tatiana Bičanovská	MIERKA: 1 : 5 000