

ÚZEMNÝ PLÁN OBCE MÁLINEC ČISTOPIS





LEGENDA

stav	návrh	
		hranica katastra
		hranica zastavaného územia k 1.1.1990
		hranica skutočne zastavaného územia obce
		hranica BPEJ
		číslo BPEJ / skupina
		číslo BPEJ / skupina - chránené
		lesný pozemok
		záber poľnohospodárskej pôdy
		číslo záberu
		ochranné pásmo lesa
		plochy odvodnené
		odvodňovací kanál s OP 5m od brehovej čiary
		odvodňovací kanál krytý s OP 5m od osi kanála
		vsakovacia ryha

druh pozemku podľa KN

		trvalý trávny porast
		orná pôda
		záhrada
		zeleň sadov
		lesný pozemok
		vodná plocha
		zastavaná plocha a nádvorie, ostatná plocha

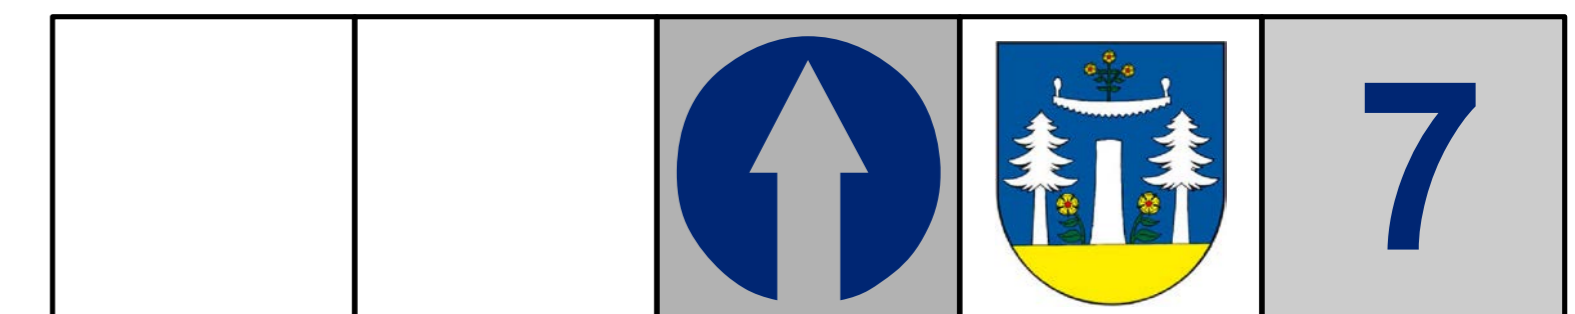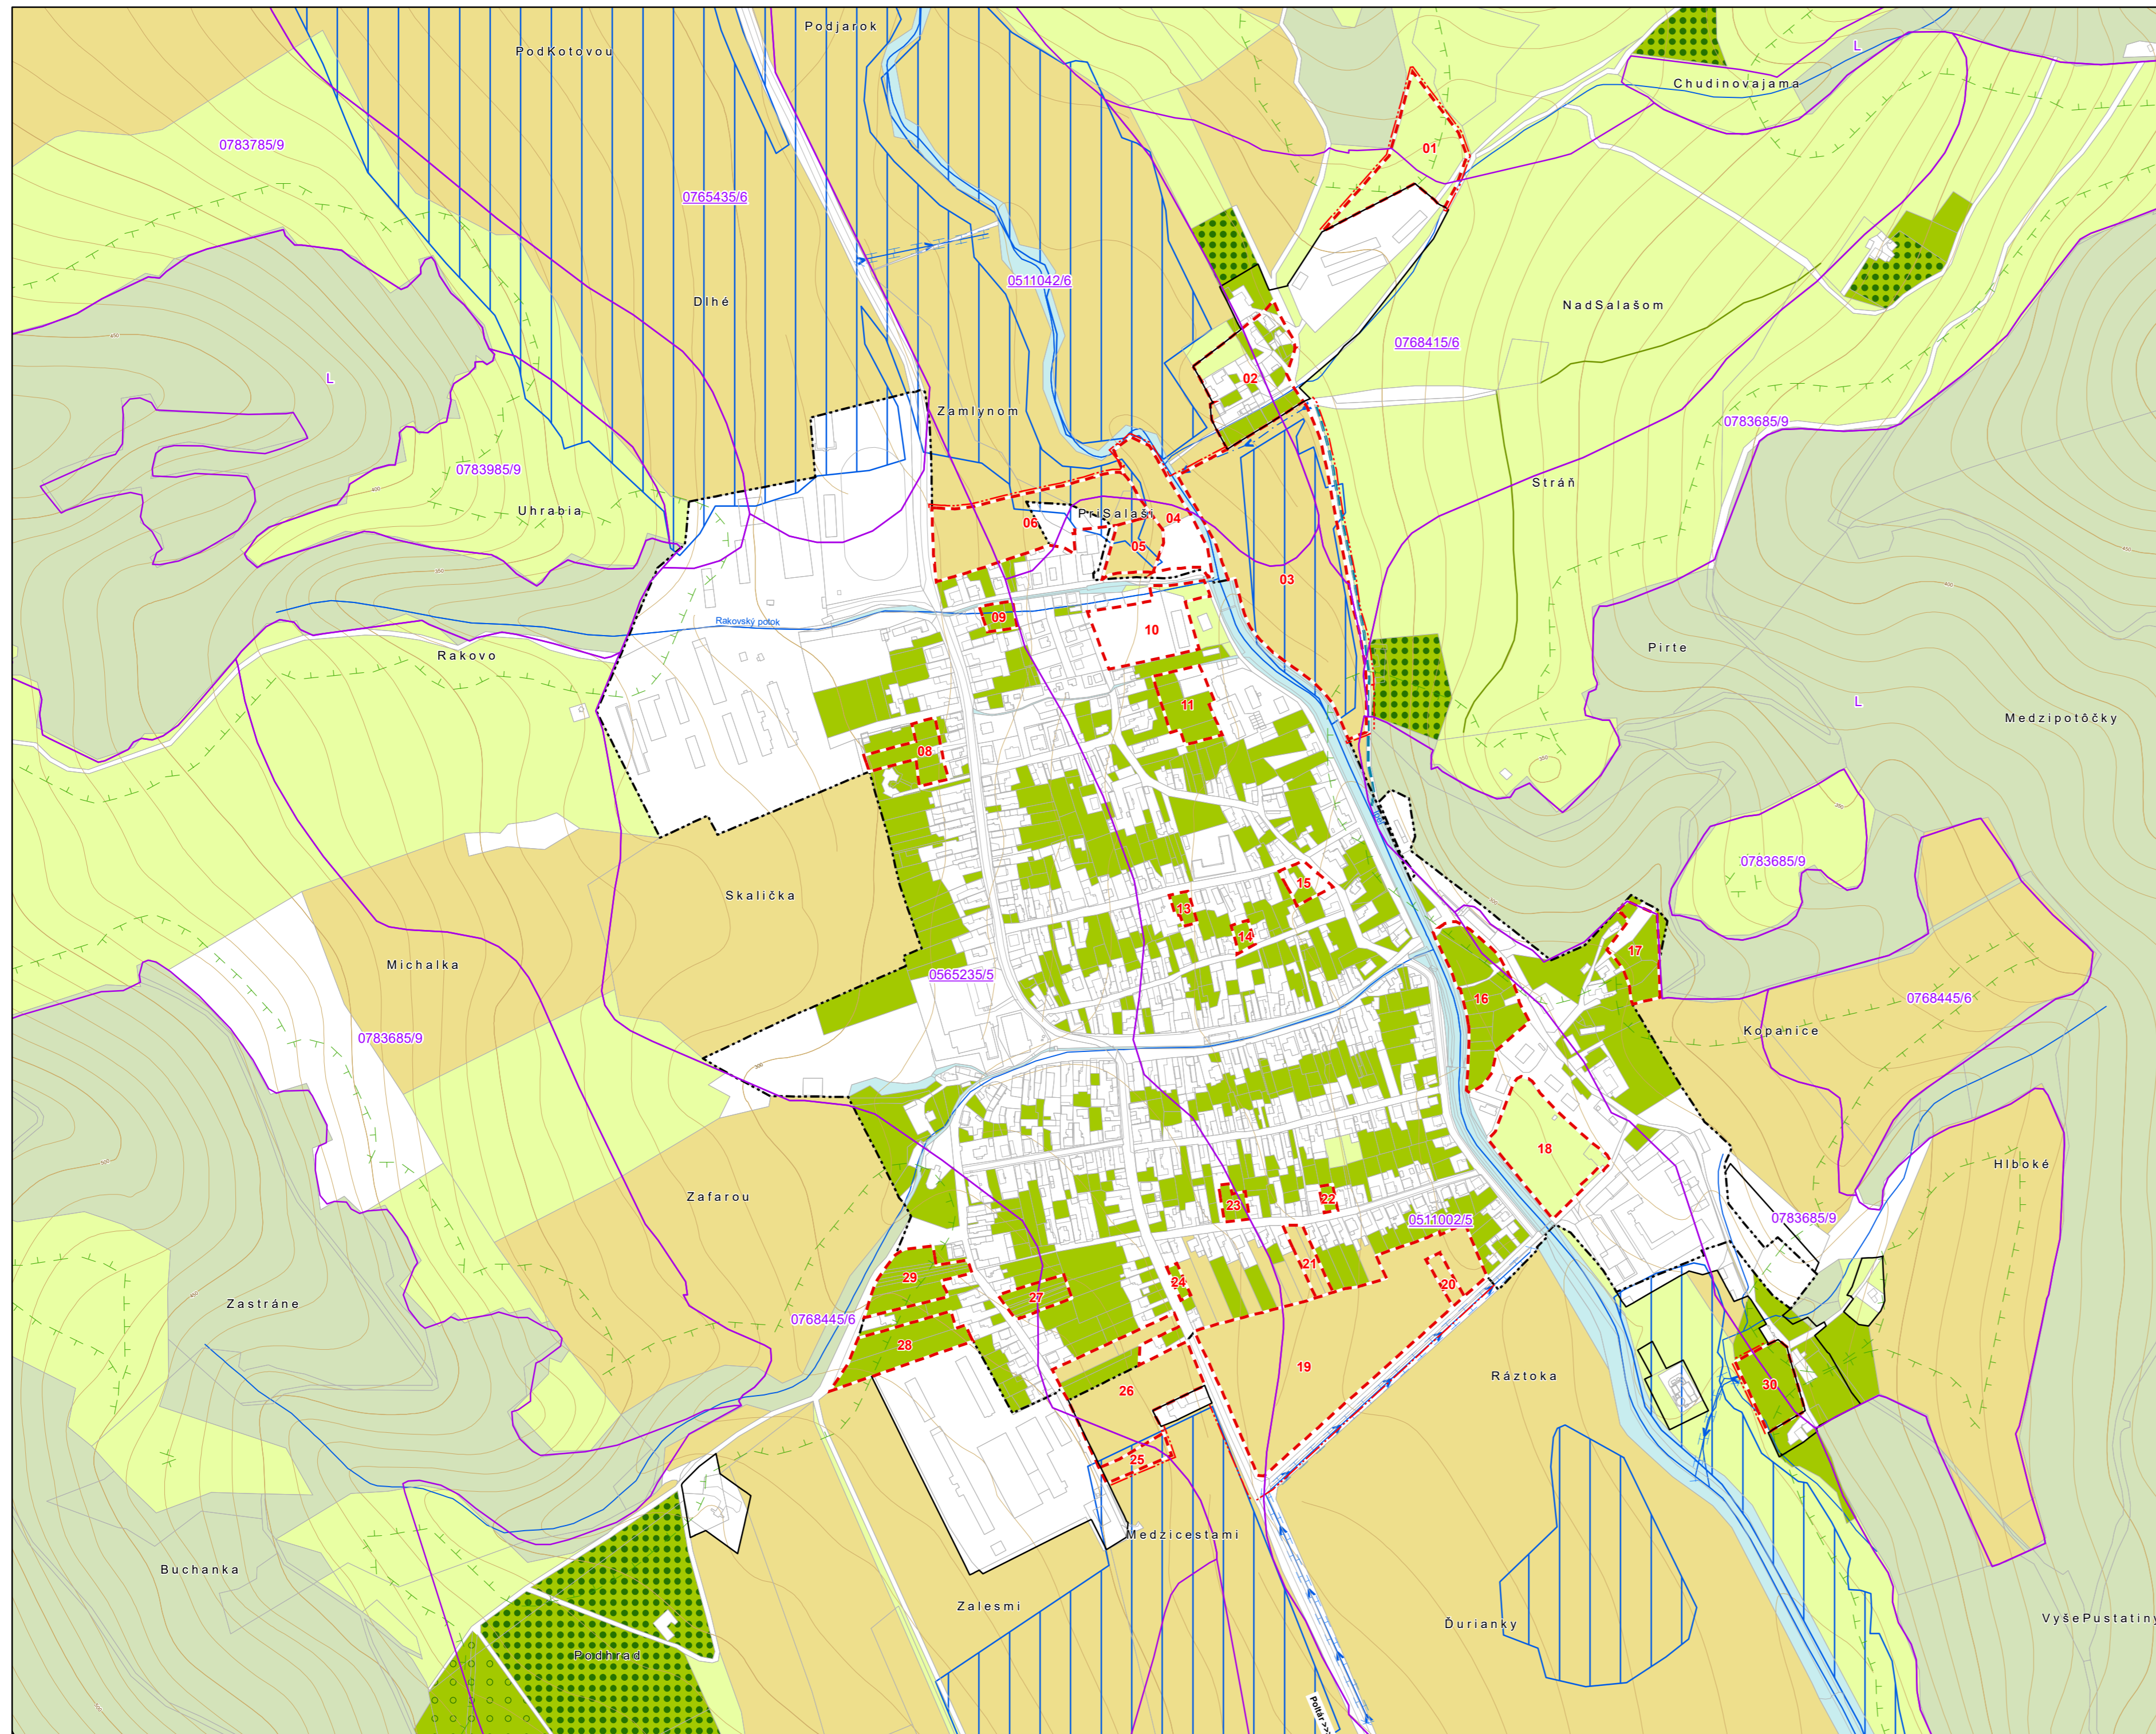

VYHODNOTENIE PERSPEKTÍVNEHO POUŽITÍ POĽNOHOSPODÁRSKEHO PÔDNEHO FONDU A LESNÉHO PÔDNEHO FONDU NA NEPOĽNOHOSPODÁRSKE ÚČELY

AUTORSKÝ KOLEKTÍV:	OBSTARÁVATEL:	OBEC MÁLINEC
URBANIZMUS: Ing. arch. Ján Kubina	OSO PRE OBST. ÚPD:	Ing. arch. Vladimír Ragan
Ing.arch. R. Jančo, Ing.arch. E. Hejzlarová	SPRACOVATEL:	Kubina ARCHITEKTÚRA-URBANIZMUS s.r.o.
ELEKTRINA: Ing. Lukáš Stránsky	HLAVNÝ RIEŠITEL:	Ing. arch. E. Hejzlarová, 1629 AA SKA
DOPRAVA: Ing. Vladimír Otto	ČÍSLO ZÁKAZKY:	2015
VOD.HOSP.: Tatiana Bičanovská	DÁTUM:	MÁJ 2022
PLYN: Tatiana Bičanovská	MIERKA:	1 : 5 000