


ÚZEMNÝ PLÁN OBCE MÁLINEC

ČISTOPIS




REGULATÍVY ÚZEMNÉHO ROZVOJA:

- OZNAČENIE FUNKČNEJ PLOCHY**
- číslo plochy funkcia
- BI - obytné územie plochy individuálnej bytovej výstavby
 - BH - obytné územie plochy hromadnej bytovej výstavby
 - DP - dopravné plochy
 - GL - genofondová lokalita
 - IP - miestny interakčný prvok
 - LS - plochy lesov
 - MF - malé farmy
 - MBC - mieste biocentrum
 - MBk - miestny biokoridor
 - NRBk - nadregionálny biokoridor
 - OV - plochy občianskej vybavenosti
 - PK - poľnohospodárska krajina
 - PP - pešie plochy a priestranstvá
 - PRK - prírodná krajina
 - PV - poľnohospodárska prvovýroba
 - RU - rekreačné územie
 - SP - plochy športu
 - TI - plochy technickej infraštruktúry
 - VT - vodné toky
 - VU - plochy výroby
 - ZC - plocha zelene cintorína / pohrebiska/
 - ZI - zeleň izolačná
 - ZS - zeleň sídelná a sprievodná
 - ZU - zmiešané územie
 - ZV - plochy verejnej zelene

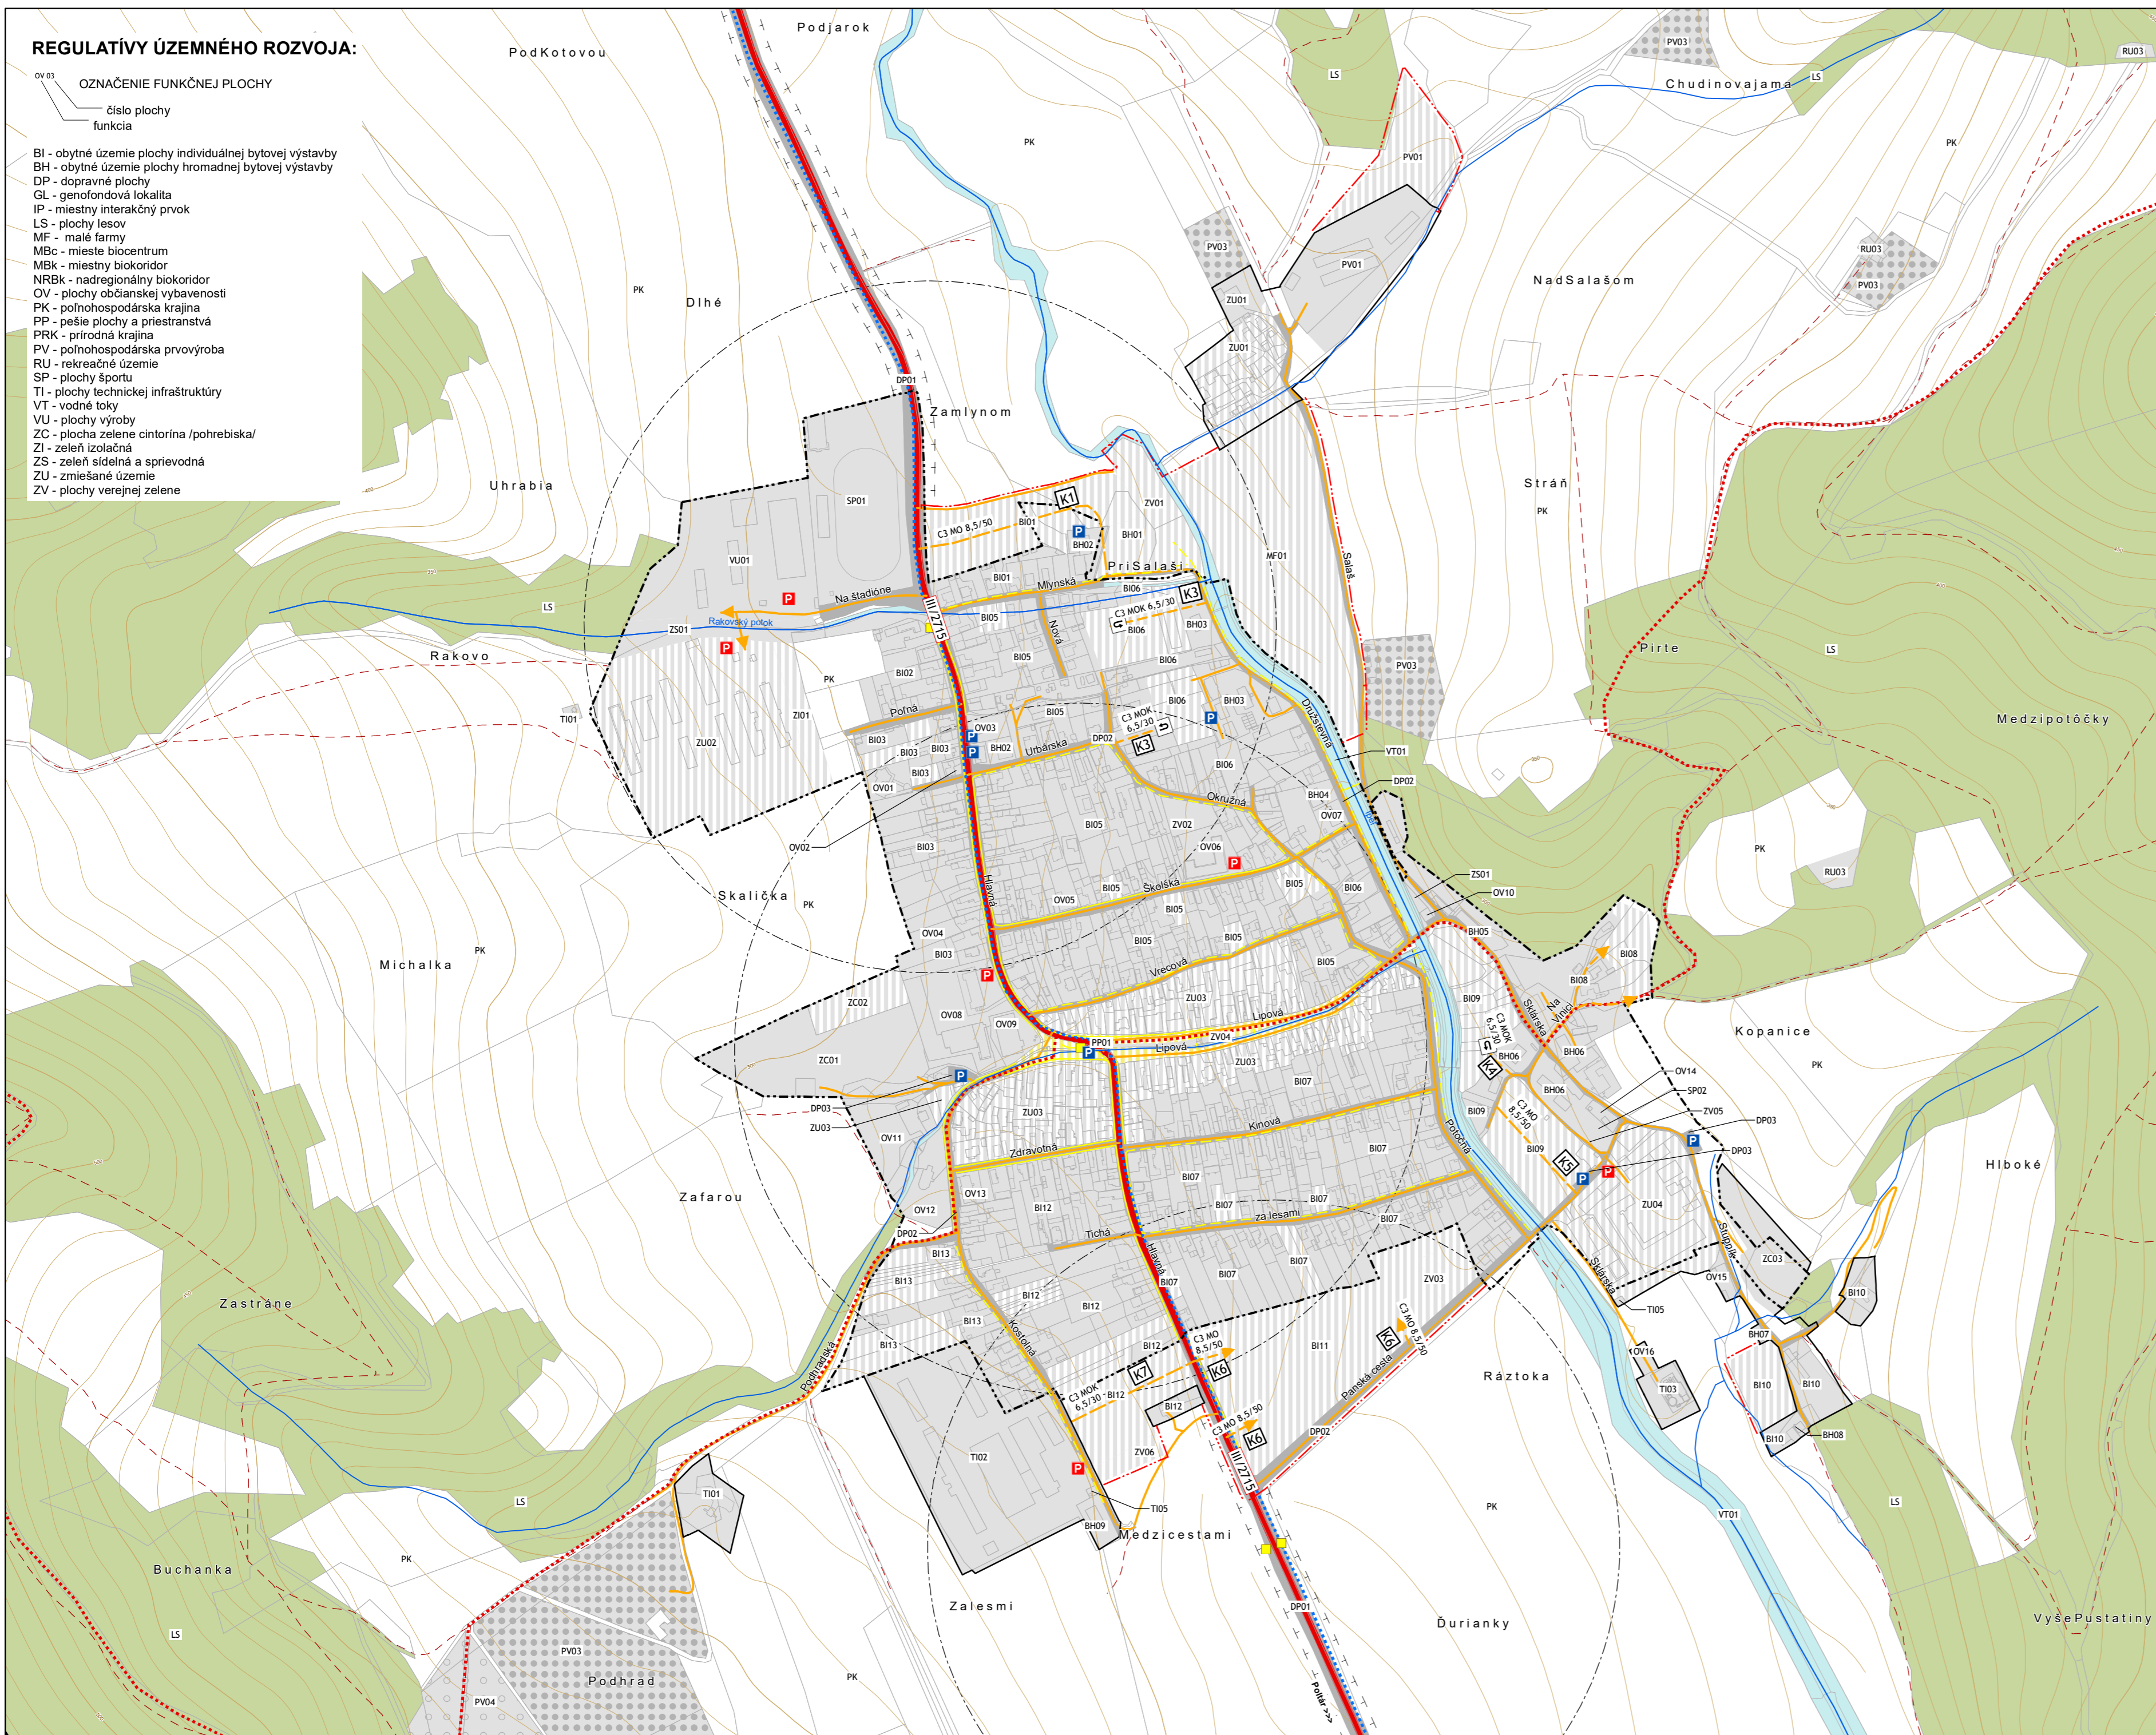

LEGENDA

stav	návrh	popis
		hranica katastra
		hranica zastavaného územia k 1.1.1990
		hranica skutočne zastavaného územia obce
		urbanizované územie
		plochy dopravy
		zeleň sadov
		poľnohospodárska krajina
		plochy lesov
		vodné toky a plochy
		cesta III. triedy
		miestne komunikácie
		dopravné napojenia
		označenie komunikácie
		označenie kategórie komunikácie
		nadregionálna cyklotrasa
		značkový turistický chodník
		pešie plochy, chodníky a priestranstvá
		poľné a účelové cesty
		ochranné pásmo cesty III. triedy
		zastávky hromadnej autobusovej dopravy
		izochróny časovej dostupnosti hromadnej dopravy
		parkovisko
		otáčacie "kladivo" pre vozidlá

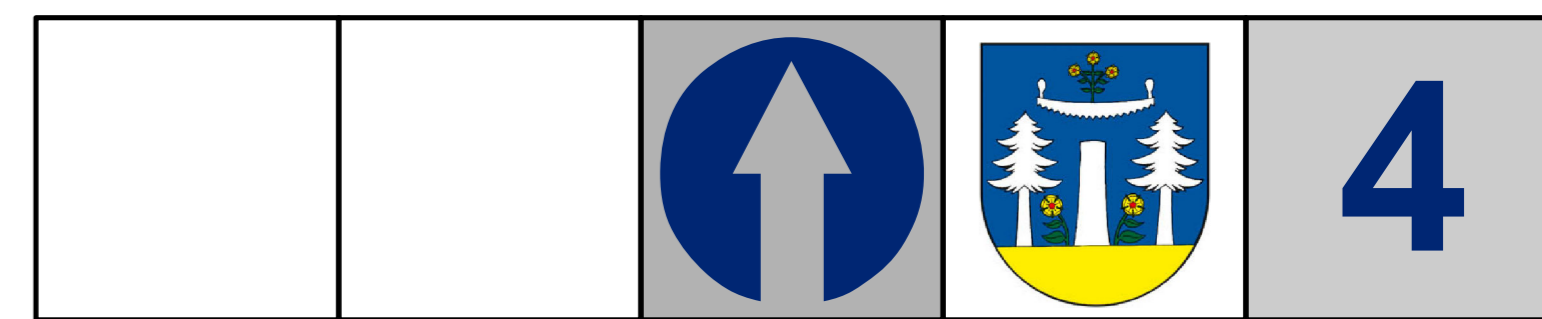

VÝKRES RIEŠENIA VEREJNÉHO DOPRAVNÉHO VYBAVENIA ÚZEMIA	
AUTORSKÝ KOLEKTÍV:	OBSTARÁVATEL: OBEC MÁLINEC
URBANIZMUS: Ing. arch. Ján Kubina	OSO PRE OBST. ÚPD: Ing. arch. Vladimír Ragan
Ing. arch. R. Jančo, Ing. arch. E. Hejzlarová	SPRACOVATEL: Kubina ARCHITEKTÚRA-URBANIZMUS s.r.o.
ELEKTRINA: Ing. Lukáš Stránsky	HLAVNÝ RIEŠITEĽ: Ing. arch. E. Hejzlarová, 1629 AA SKA
DOPRAVA: Ing. Vladimír Otto	ČÍSLO ZÁKAZKY: 2015
VOD.HOSP.: Tatiana Bičanovská	DÁTUM: SEPTEMBER 2022
PLYN: Tatiana Bičanovská	MIERKA: 1 : 5 000