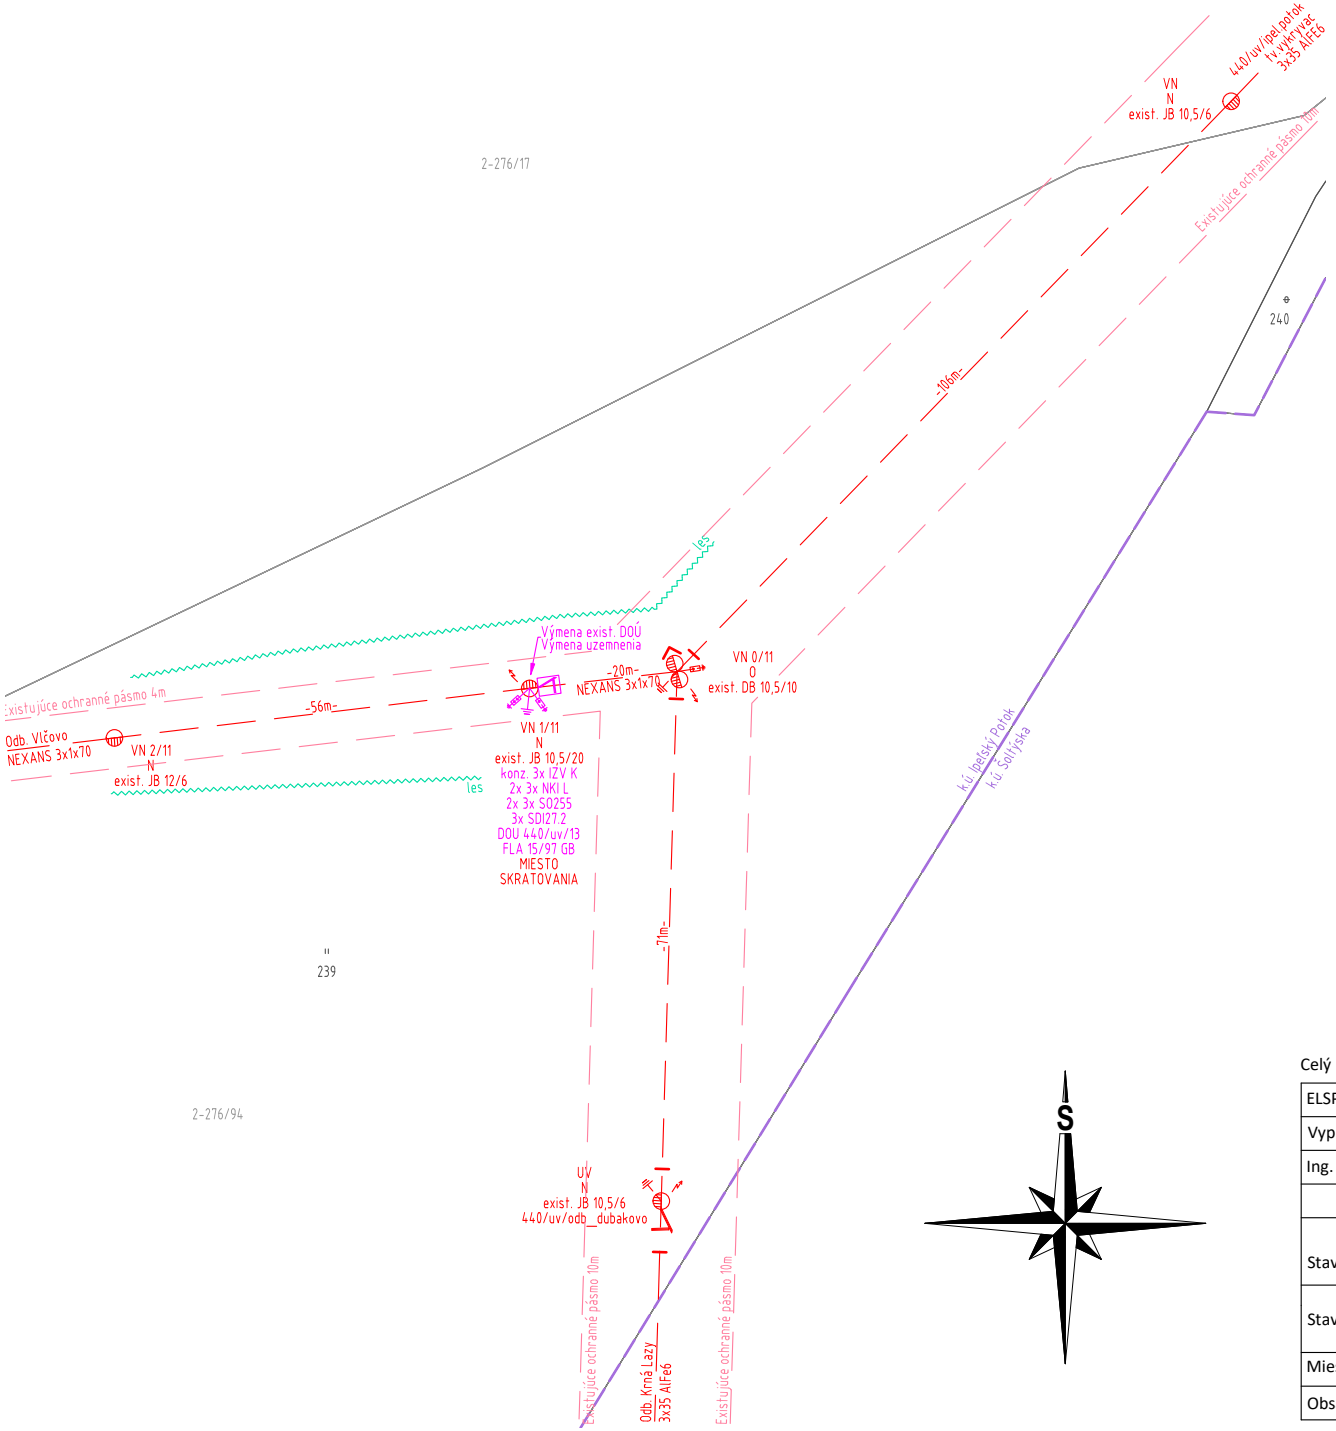

Rozvodná sústava VN: Sieť s priamym nízkoimpedančným uzemnením; odporník

Ochrana pred zásahom elektrickým prúdom v sieti VN - 3 ~ 22 kV, 50 Hz (STN EN 61140):

Ochrana v bežných podmienkach:
- Umiestnenie mimo dosahu ruky
- Základná izolácia
- Zábrany, kryty alebo prekážky

Ochrana pri poruche:
- Ochranné pospájanie
- Samočinné odpojenie napájania
- Odstupňovanie potenciálu

Legenda značiek:

- Navrh. diaľkovo ovládaný úsečník
- Nové zvodiče prepätia (súčasť DOU)
- Nové iskrište
- Nové uzemnenie
- Exist. vzdušné vedenie VN
- Exist. jednoduchý betónový podperný bod JB
- Exist. dvojitý betónový podperný bod DB
- Exist. výstražná tabuľka
- Exist. jednoduché ukotvenie
- Exist. bezpečnostný dvojzáves
- Hranica lesného porastu
- Katastrálna mapa KNC
- Katastrálna mapa KNE

Legenda farieb:

Nové časti VN siete

Existujúce postranné ochranné pasmo 10m

Existujúce časti VN siete

Celý projekt je chránený autorským zákonom. Akákoľvek manipulácia s ním vyžaduje súhlas autora projektu.

ELSPOL-SK, s.r.o., Miestneho priemyslu 1085, 029 01 Námestovo			elspol-sk profesionálne a spoľahlivo
Vypracoval:	Kontroloval:	Zodp. projektant:	
Ing. M. Buckulčík	Ing. P. Mikušiak	Ing. P. Mikušiak	

Stavebník:	Stredoslovenská distribučná, a. s., Pri Rajčianke 2927/8, 010 47 Žilina	Stupeň:	DRS
		Formát:	A4
Stavba:	**15269 - Málinec - Vlčovo Rekonštrukcia 440/uv/13**	Dátum:	11/22
		Mierka:	1:1000
Miesto stavby:	KÚ Ipeľský Potok	Číslo listu:	01
Obsah:	Situačný výkres stavby	Číslo výkresu:	01