





LEGENDA

- hranica katastra
- hranica zastavaného územia k 1.1.1990
- hranica súčasného zastavaného územia
- poddolované územie
- odvodnené plochy
- radónové riziko - nízke, ostatné územie - stredné
- biokoridor nadregionálneho významu
- biocentrum regionálneho významu
- biocentrum miestneho významu
- biokoridor miestneho významu
- interakčný prvok
- genofondová lokalita
- ochranné lesy
- lesy osobitného určenia
- pôdy ohrozené vodnou eróziou - stredne
- pôdy ohrozené vodnou eróziou - silne
- pôdy ohrozené vodnou eróziou - extrémne
- výskyt invázičných rastlín
- zosuv potenciálny
- chránené BPEJ
- kód BPEJ skupina
- cesta III. triedy
- izochrona doch. vzdial. hromadnej dopravy
- skupinový vodovod
- prívodné a zásobné potrubie
- vzdušné vedenie VN 22 kV
- podzemné vedenie VN 22 kV
- vysokotlaký plynovod
- ochranné pásmo všetkých druhov
- bezpečnostné pásmo plynárenských zariadení
- ochranné pásmo národnej kultúrnej pamiatky
- odvodňovací rigol s OP 5m od brehovej čiar
- odvodňovací rigol krytý s OP 5m od osi kanála
- hranica chránenej vodohospodárskej oblasti
- ochranné pásmo II. stupňa vodárenského zdroja
- ochranné pásmo III. stupňa vodárenského zdroja
- trafostanica
- regulačná stanica plynu
- vodojem
- čistiareň odpadových vôd
- prameň
- zdroj mimerálnej vody
- pravdepodobná environmentálna záťaž
- národná kultúrna pamiatka
- malá vodná elektrárň
- hať na toku
- skládka s ukončenou prevádzkou
- archeologická lokalita
- závaďa

ZÁVADY:

- 1 bodová dopravná závaďa - smerové vedenie cesty III/2715 v centre obce
- 2 chýbajúci chodník - líniová závaďa obmedzenie
- 3 vedenie VN, VT, rigoly - líniová závaďa
- 4 plotná závaďa - salaš, vs. bývanie
- 5 Stupník - estetická závaďa - odstavňá plocha nepojazdných áut na náhradné diely
- 6 areál bývalých sklární
- 7 Stupník - pravdepodobná environmentálna záťaž
- 8 chýbajúce parkovisko
- 9 OP cintorína - hygienické obmedzenie
- 10 cesta III. triedy - deli obec na dve časti

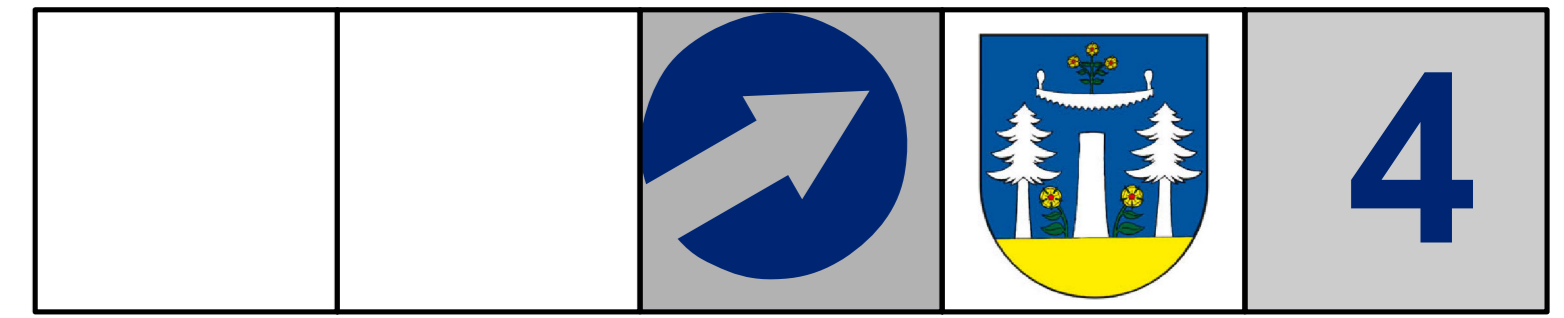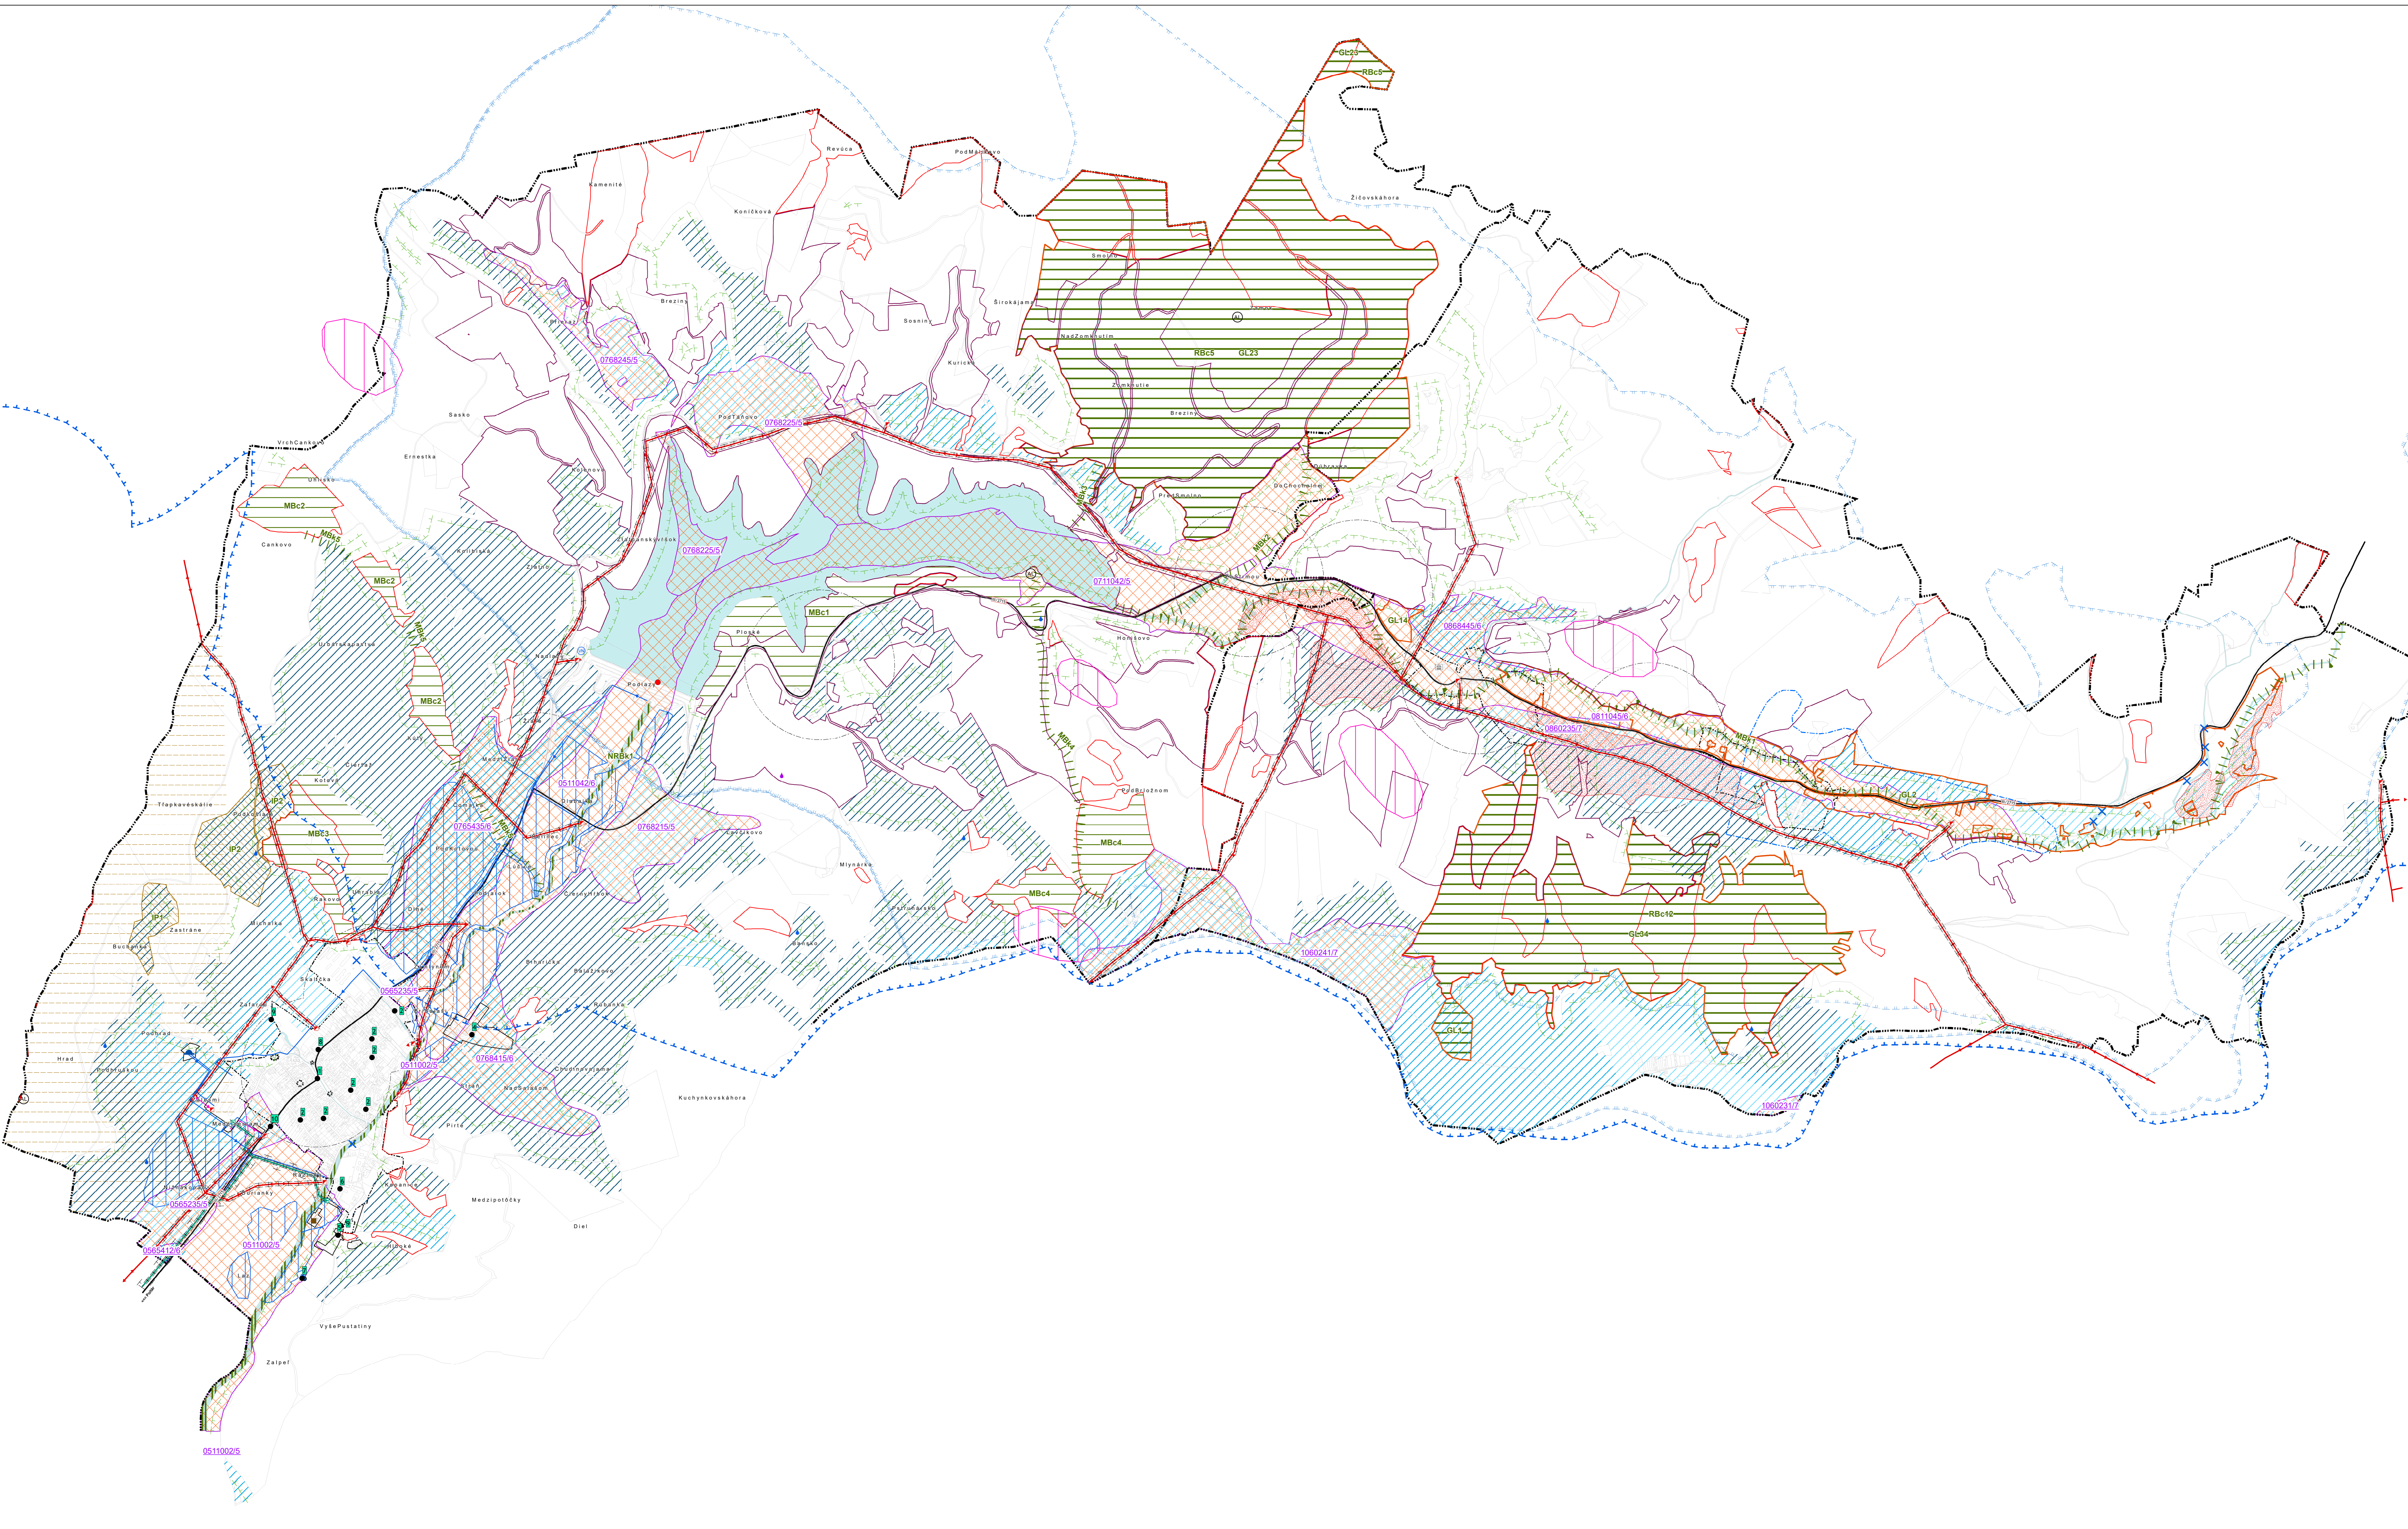

ÚZEMNÝ PLÁN OBCE MÁLINEC

PROBLÉMOVÝ VÝKRES	
AUTORSKÝ KOLEKTÍV:	OBSTARÁVATEL: OBEC MÁLINEC
URBANIZMUS: Ing. arch. Ján Kubina	OSO PRE OBST. ÚPD: Ing. arch. Ľubúša Dižková
Ing. arch. R. Jančo, Ing. arch. E. Hejzarová	SPRACOVATEL: Kubina ARCHITEKTÚRA-URBANIZMUS s.r.o.
ELEKTRINA: Ing. Lukáš Stránsky	HLAVNÝ RIEŠITEĽ: Ing. arch. E. Hejzarová, 1629 AA SKA
DOPRAVA: Ing. Vladimír Orto	ČÍSLO ZÁKAZKY: Ing. arch. E. Hejzarová, 1629 AA SKA
VOD.HOSP: Tatiana Bičanovská	ČÍSLO DÁTUM: 2018
PLYN: Tatiana Bičanovská	DÁTUM: NOVEMBER 2020
	MIERKA: 1 : 10 000